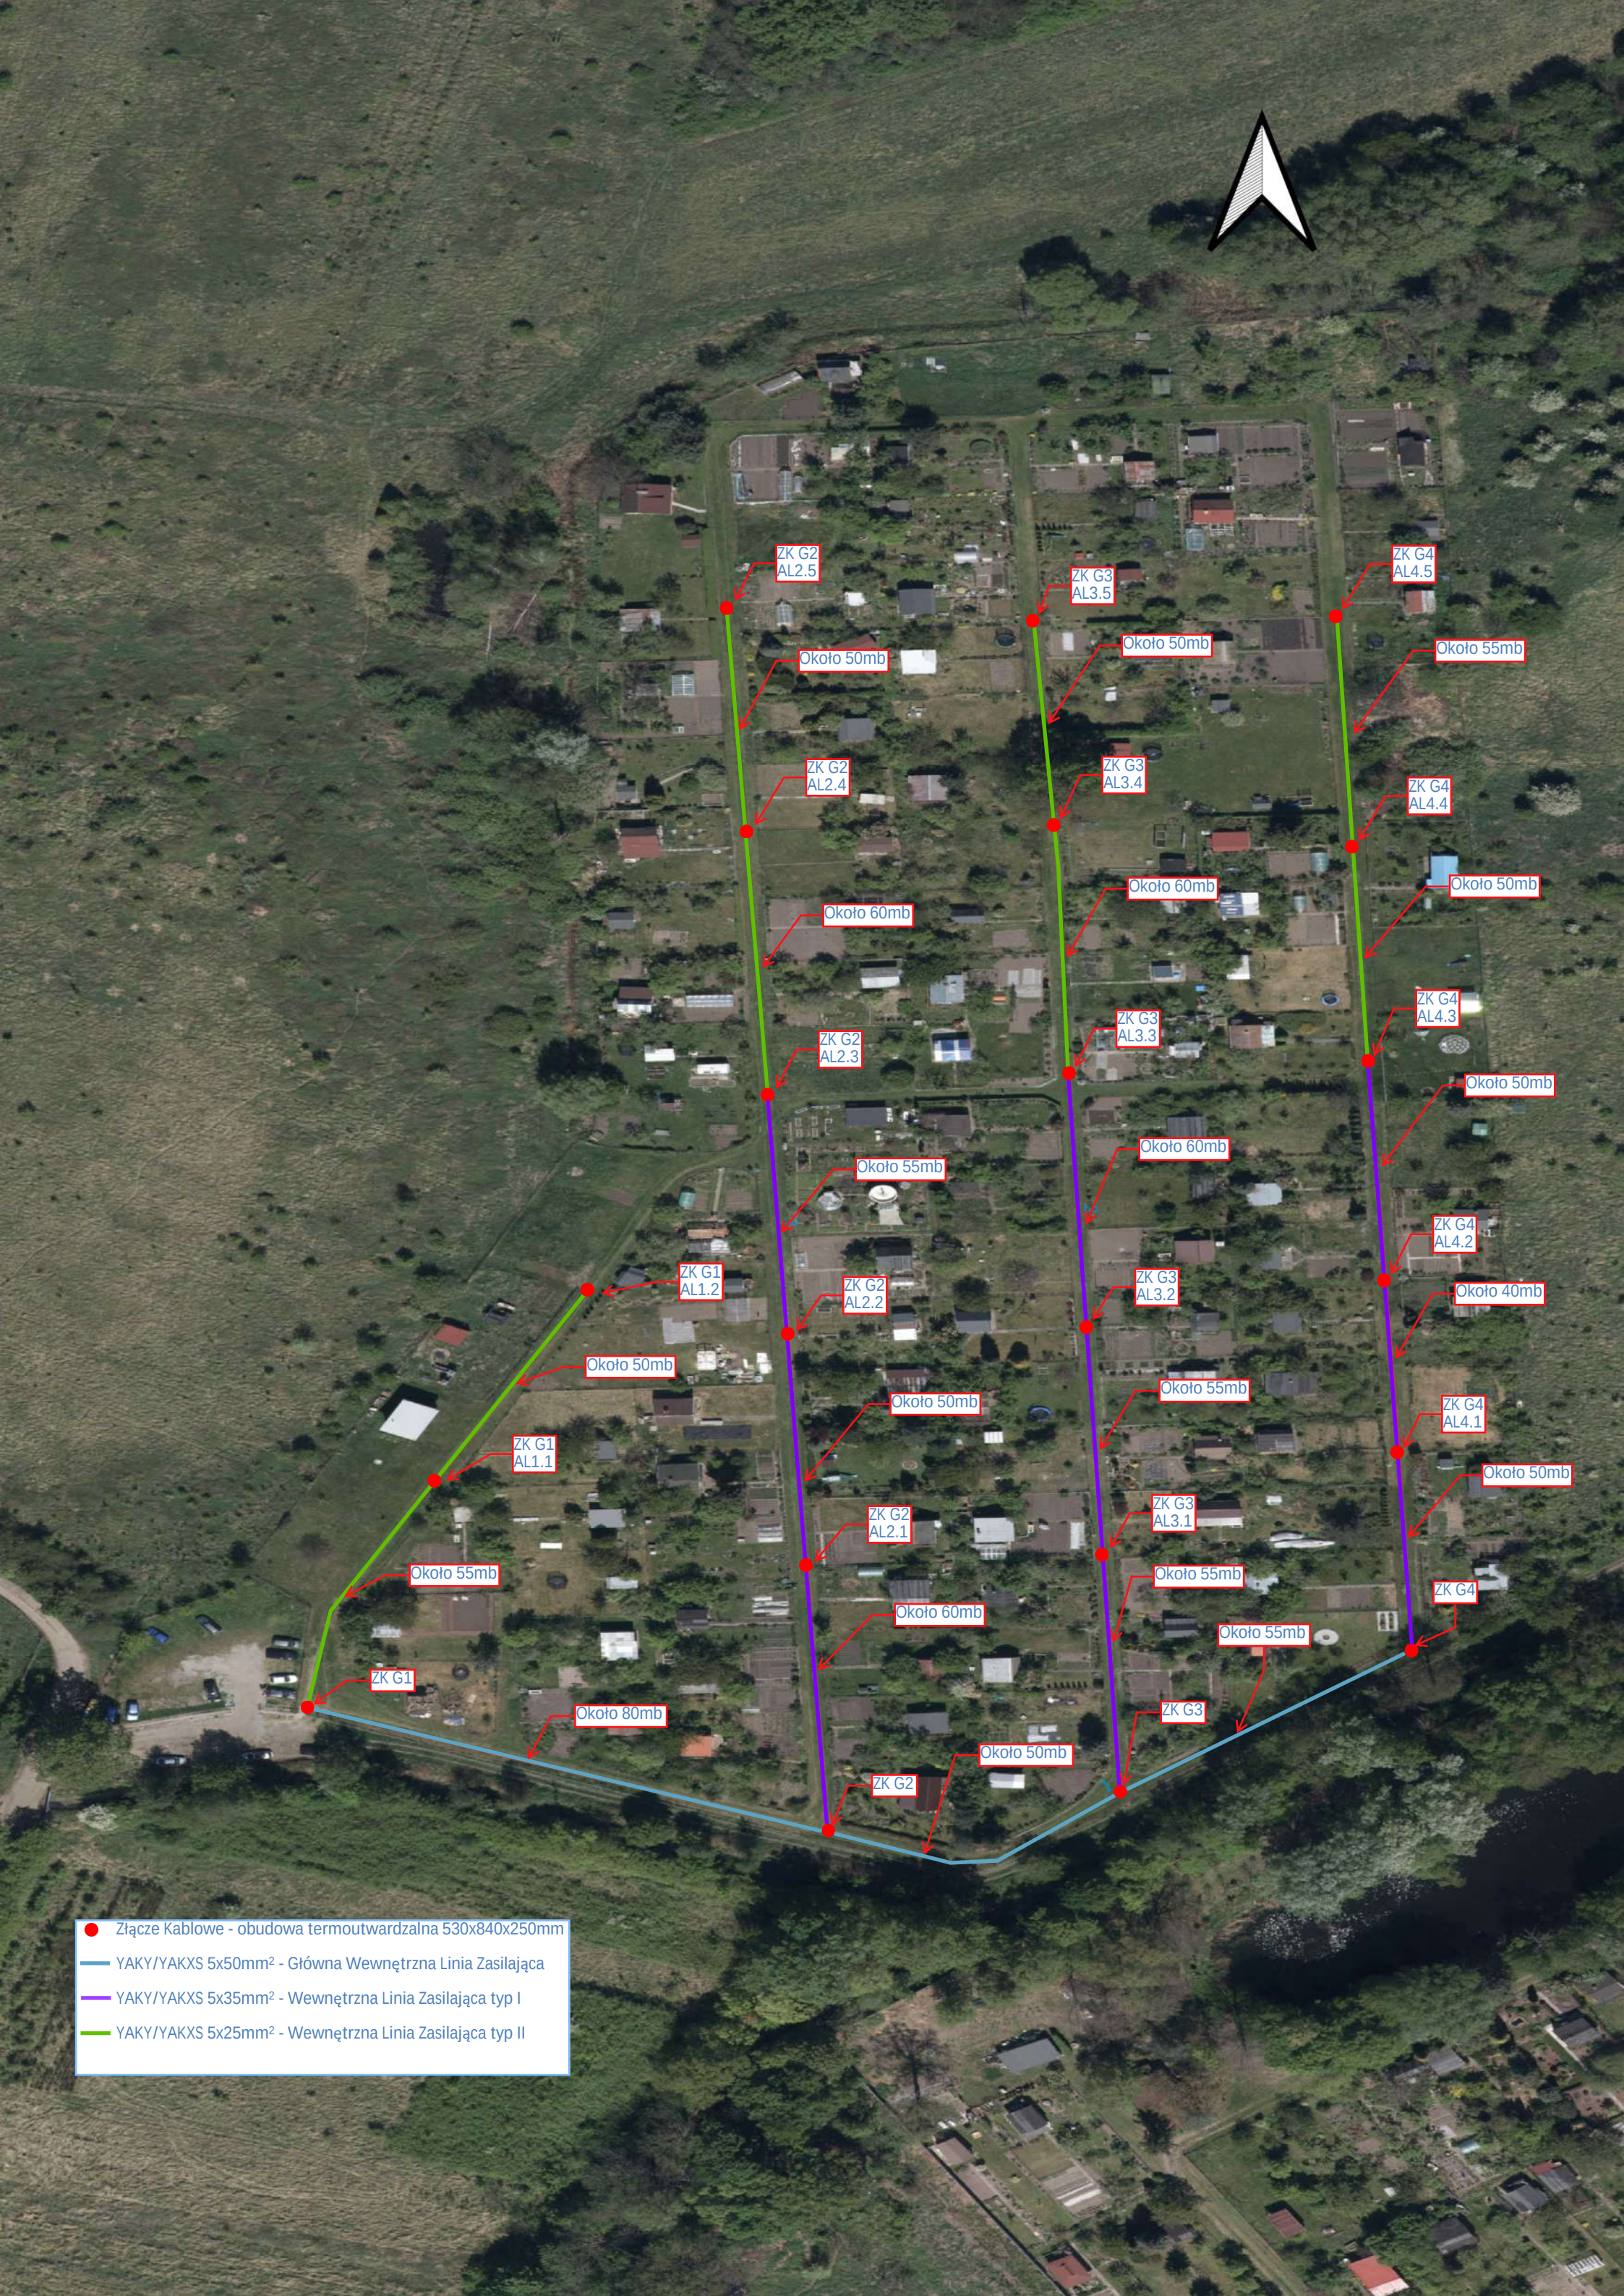
ZK G2
AL2.5
Około 50mb
ZK G2
AL2.4
Około 60mb
ZK G2
AL2.3
Około 55mb
ZK G1
AL1.2
Około 50mb
ZK G1
AL1.1
Około 55mb
ZK G1
Około 80mb
ZK G2
AL2.2
Około 50mb
ZK G2
AL2.1
Około 60mb
ZK G2
Około 50mb
ZK G3
AL3.5
Około 50mb
ZK G3
AL3.4
Około 60mb
ZK G3
AL3.3
Około 60mb
ZK G3
AL3.2
Około 55mb
ZK G3
AL3.1
Około 55mb
ZK G3
Około 55mb
ZK G4
AL4.5
Około 55mb
ZK G4
AL4.4
Około 50mb
ZK G4
AL4.3
Około 50mb
ZK G4
AL4.2
Około 40mb
ZK G4
AL4.1
Około 50mb
ZK G4
Złącze Kablowe - obudowa termoutwardzalna 530x840x250mm
YAKY/YAKXS 5x50mm² - Główna Wewnętrzna Linia Zasilająca
YAKY/YAKXS 5x35mm² - Wewnętrzna Linia Zasilająca typ I
YAKY/YAKXS 5x25mm² - Wewnętrzna Linia Zasilająca typ II